


CORTE A-A

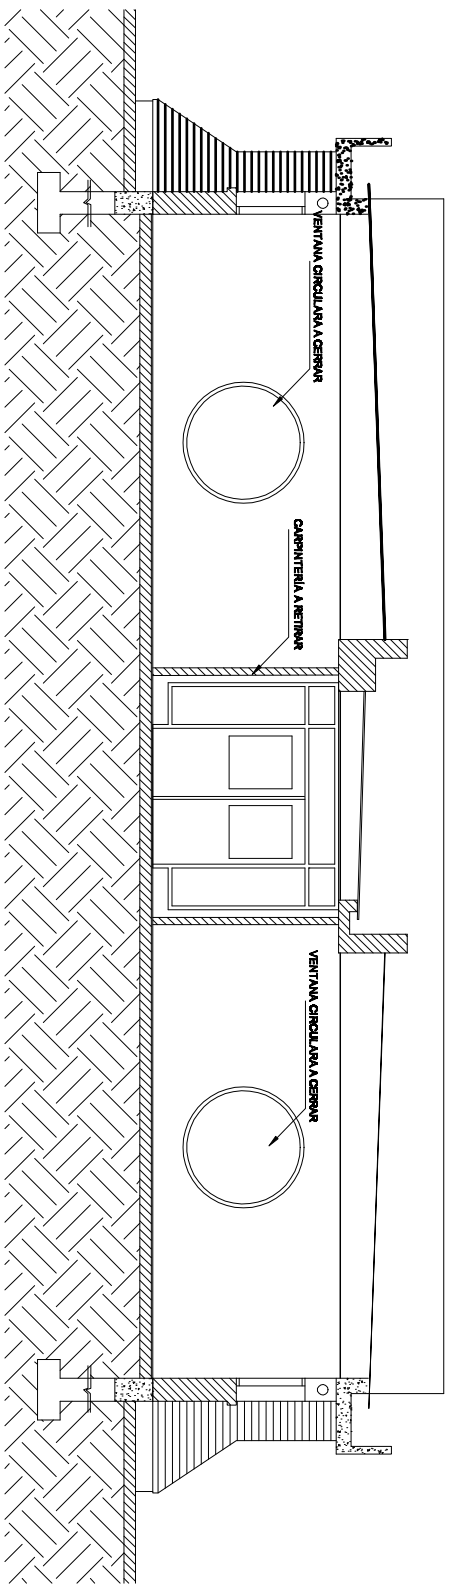

EDIFICIO : INGENIERIA
 PLANO : PLANTA Y CORTE -EXISTENTE

FECHA :
 AÑO 2012

ESCALAS :
 1:100



UNIVERSIDAD NACIONAL DEL CENTRO
 DE LA PROVINCIA DE BUENOS AIRES



FACULTAD DE INGENIERIA OLAVARRIA



DIBUJO:

01
 02